




VOORLOPIG ONTWERP

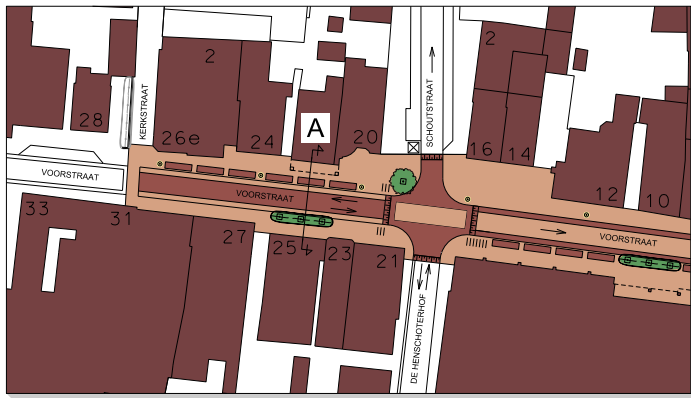


OPTIE: UITBREIDING VOORSTRAAT (TOT KERKSTRAAT)
schaal 1:500

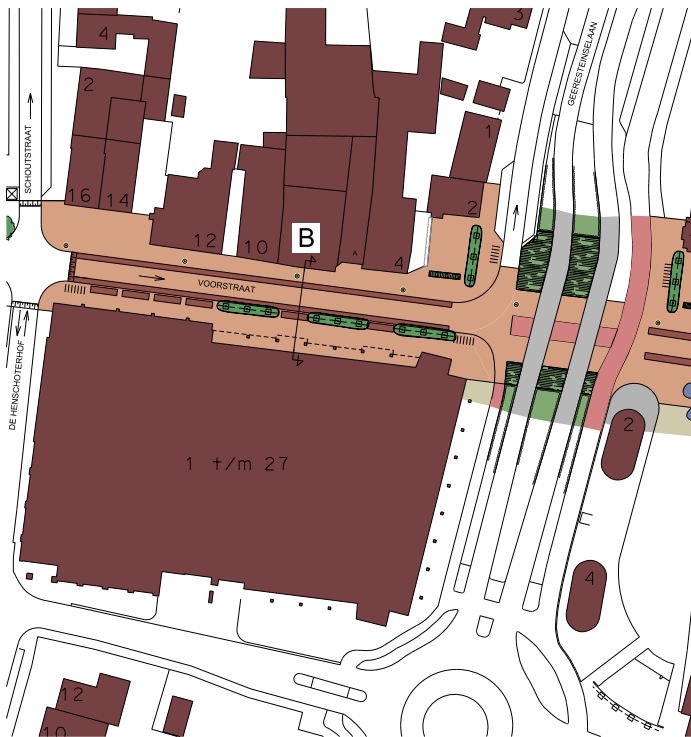


OPTIE UITBREIDING VOORSTRAAT
schaal 1:100

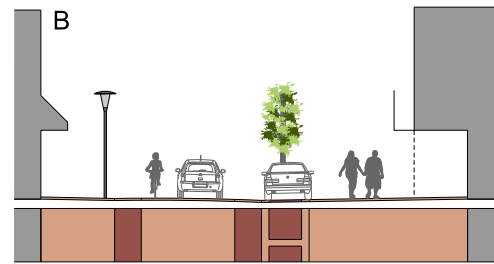


VOORSTRAAT
schaal 1:100

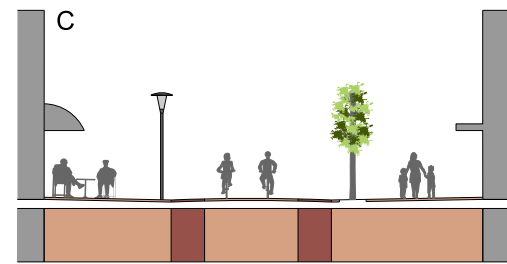

DORPSSTRAAT / DE POORT
schaal 1:100

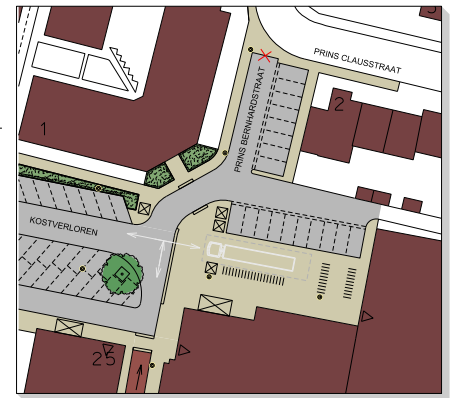

ARIANT: PR. BERNHARDSTRAAT DICHT VOOR ALLE VERKEER
schaal 1:500

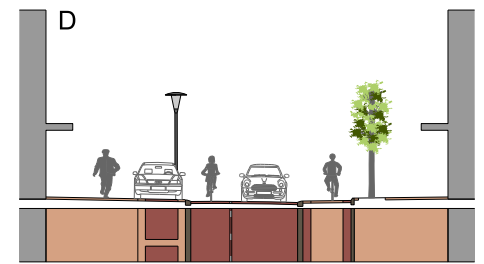

DORPSSTRAAT
schaal 1:100

Legenda

- GROEN**
 - LEIBOMEN (hoogte ca. 4 meter)
 - BOOM (3e grootte)
 - GROENSCHERM
 - HAAG
 - VAKBEPLANTING
- VERHARDING**
 - GEBAKKEN KLINKERVERHARDING
 - PARKEERVAK
 - ASFALT
 - PARKEERVAK MARKERING
 - HERGEBRUIK VERHARDINGSMATERIALEN
 - VERKEERSDREMPEL
- TERREINMEUBILAIR**
 - VERLICHTING
 - FIETSKLEM
 - CONTAINERS
 - STALLING WINKELWAGENTJES
- OVERIG**
 - RUIRICHTING
 - MANDELVUREN BEVOORRADING